

# STEFNOV

4365, rue Robitaille  
SHERBROOKE, QUÉBEC  
TEL : (819) 820-1188, sans frais : 1-800-688-5990  
www.stef.cc  
DÉPARTAMENT D'ARCHITECTURE

TYPE DE SYSTÈME:

IMPERMÉA DRAINSCREEN

TITRE DU DESSIN:

DESSIN DE LA  
SECTION STANDARD

Description:

Système d'enduit SIFE à pression d'air équilibré qui incorpore une deuxième barrière de protection en conjonction avec les caractéristiques de drainage positives dans les rubans adhésifs. Intègre l'adhésif pour fixer les panneaux isolants au substrat. Utilisé pour la construction résidentiel et commerciale.


REVISÉ: FÉV 2017

CRÉÉ: MARS 2008

VERSION: 001

SCALE: P-À-E


#: **STEF  
A-1**

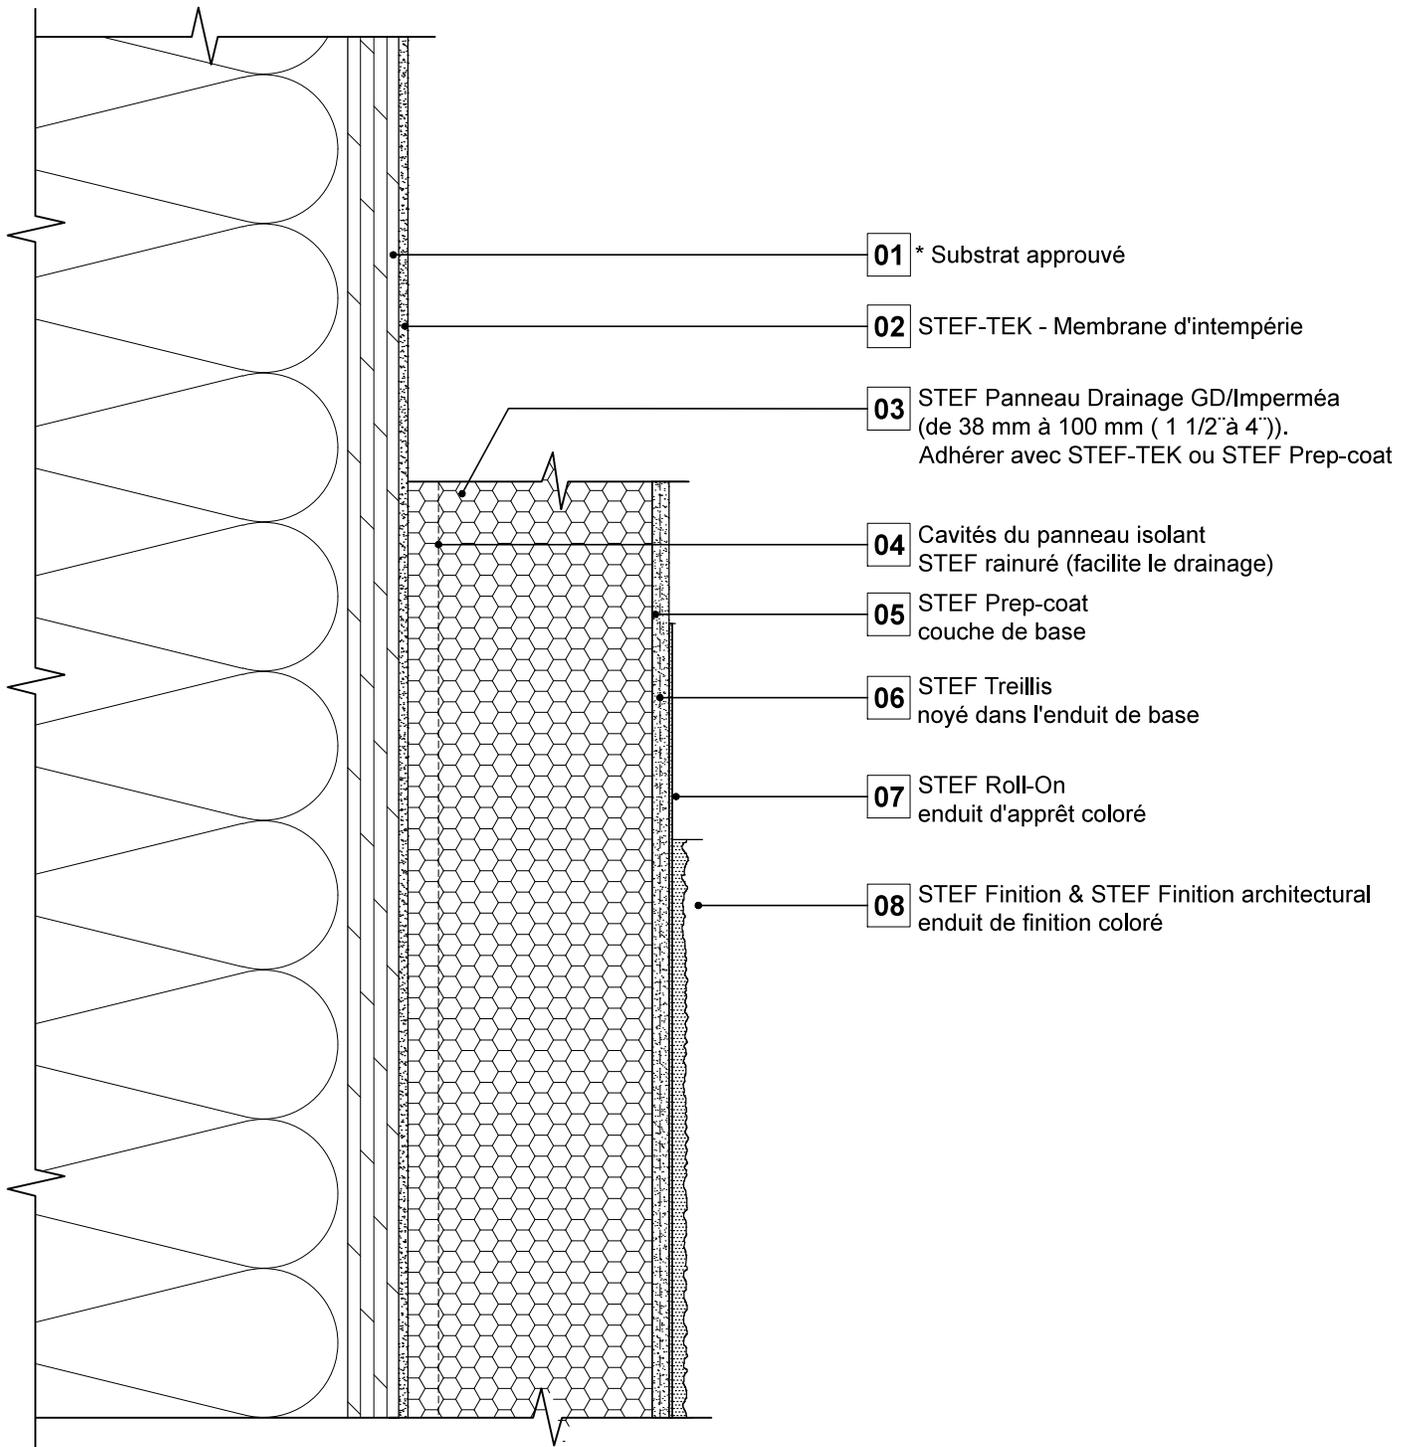

(\* par autres)

### DESSIN DE LA TÊTE DE LA FENÊTRE

Système d'enduit SIFE à pression d'air équilibré qui incorpore une deuxième barrière de protection en conjonction avec les caractéristiques de drainage positives dans les rubans adhésifs. Intègre l'adhésif pour fixer les panneaux isolants au substrat. Utilisé pour la construction résidentiel et commerciale.

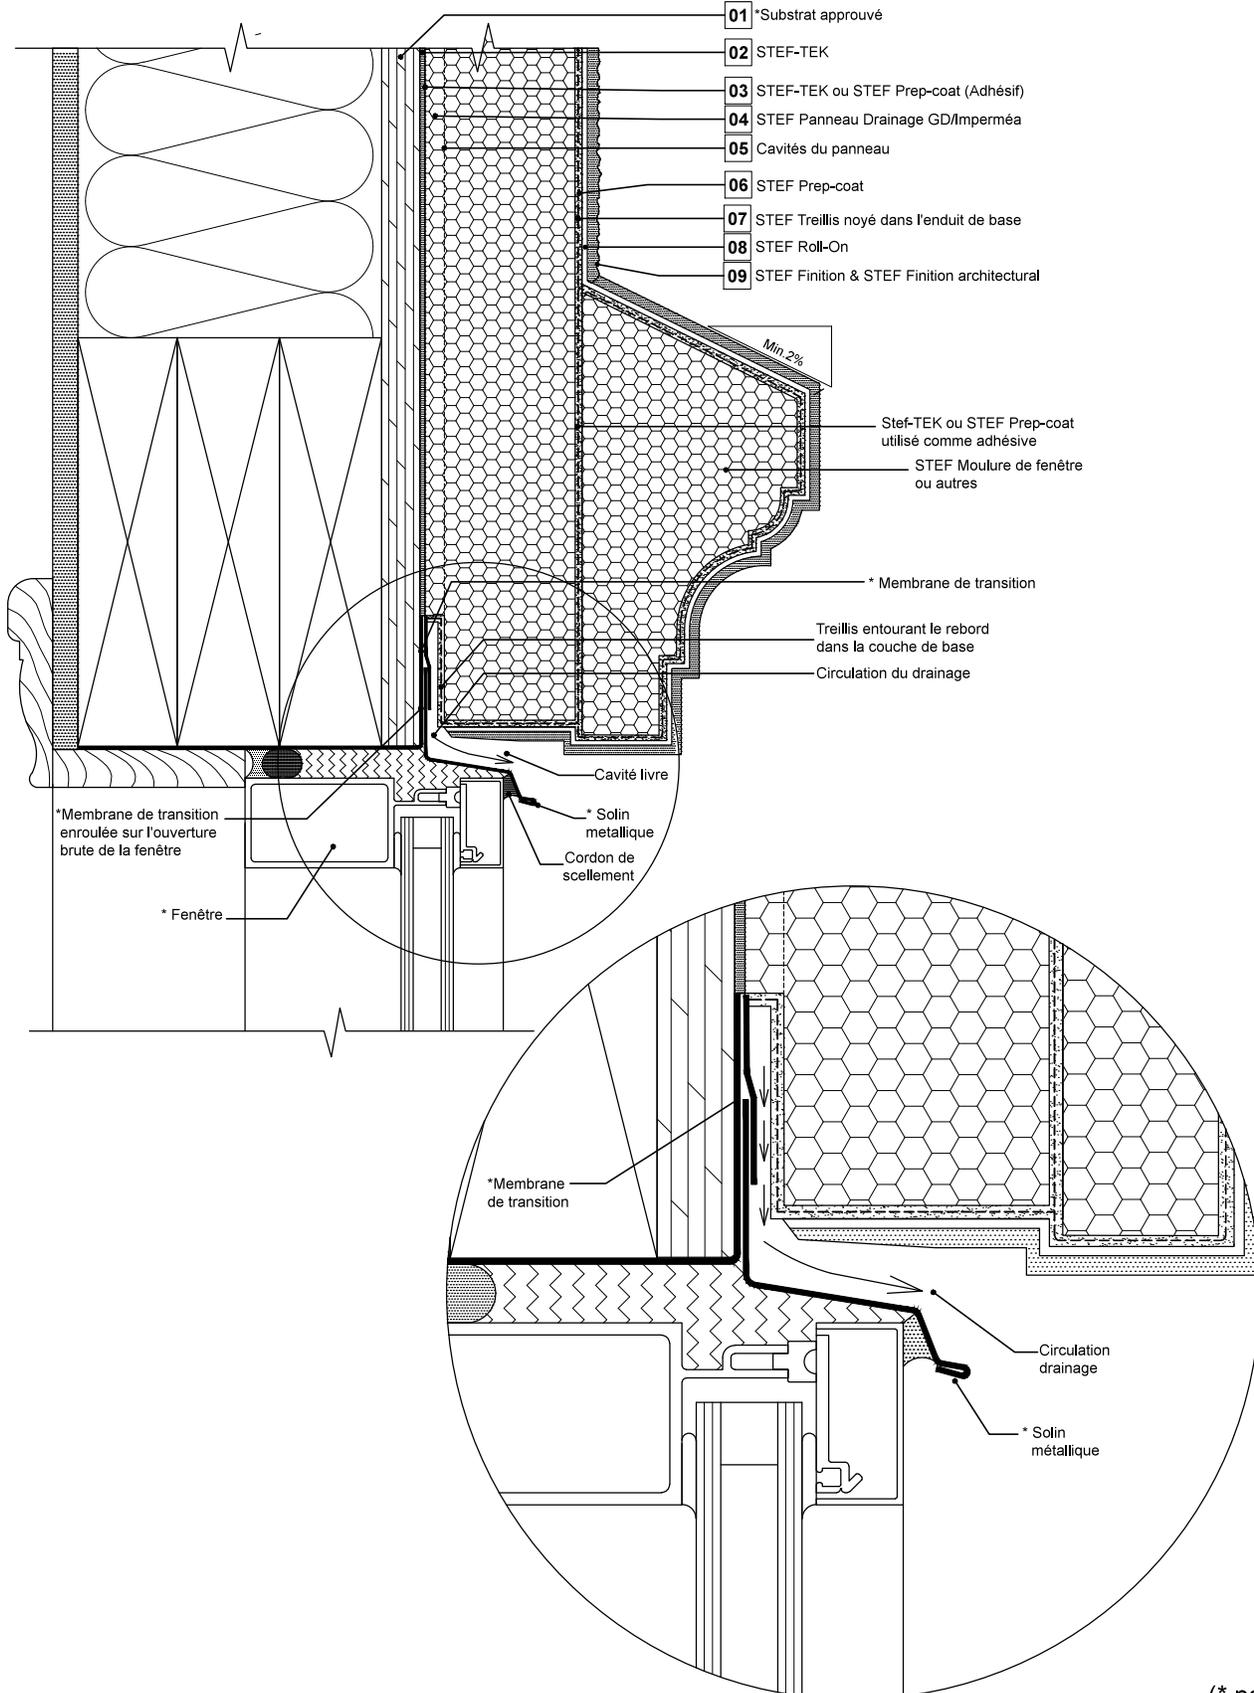

# STEFNOV

4365, rue Robitaille  
SHERBROOKE, QUÉBEC  
TEL : (819) 820-1188, sans frais : 1-800-688-5990  
www.stef.cc

DÉPARTAMENT D'ARCHITECTURE

TYPE DE SYSTÈME:

IMPERMÉA DRAINSCREEN

TITRE DU DESSIN:

DESSIN DE SEUIL  
DE LA FENÊTRE

Description:

Système d'enduit SIFE à pression d'air équilibré qui incorpore une deuxième barrière de protection en conjonction avec les caractéristiques de drainage positives dans les rubans adhésifs. Intègre l'adhésif pour fixer les panneaux isolants au substrat. Utilisé pour la construction résidentiel et commerciale.


REVISÉ: FÉV 2017

CRÉE: MARS 2008

VERSION: 001


SCALE: P-À-E

#: **STEF**  
**A-3**

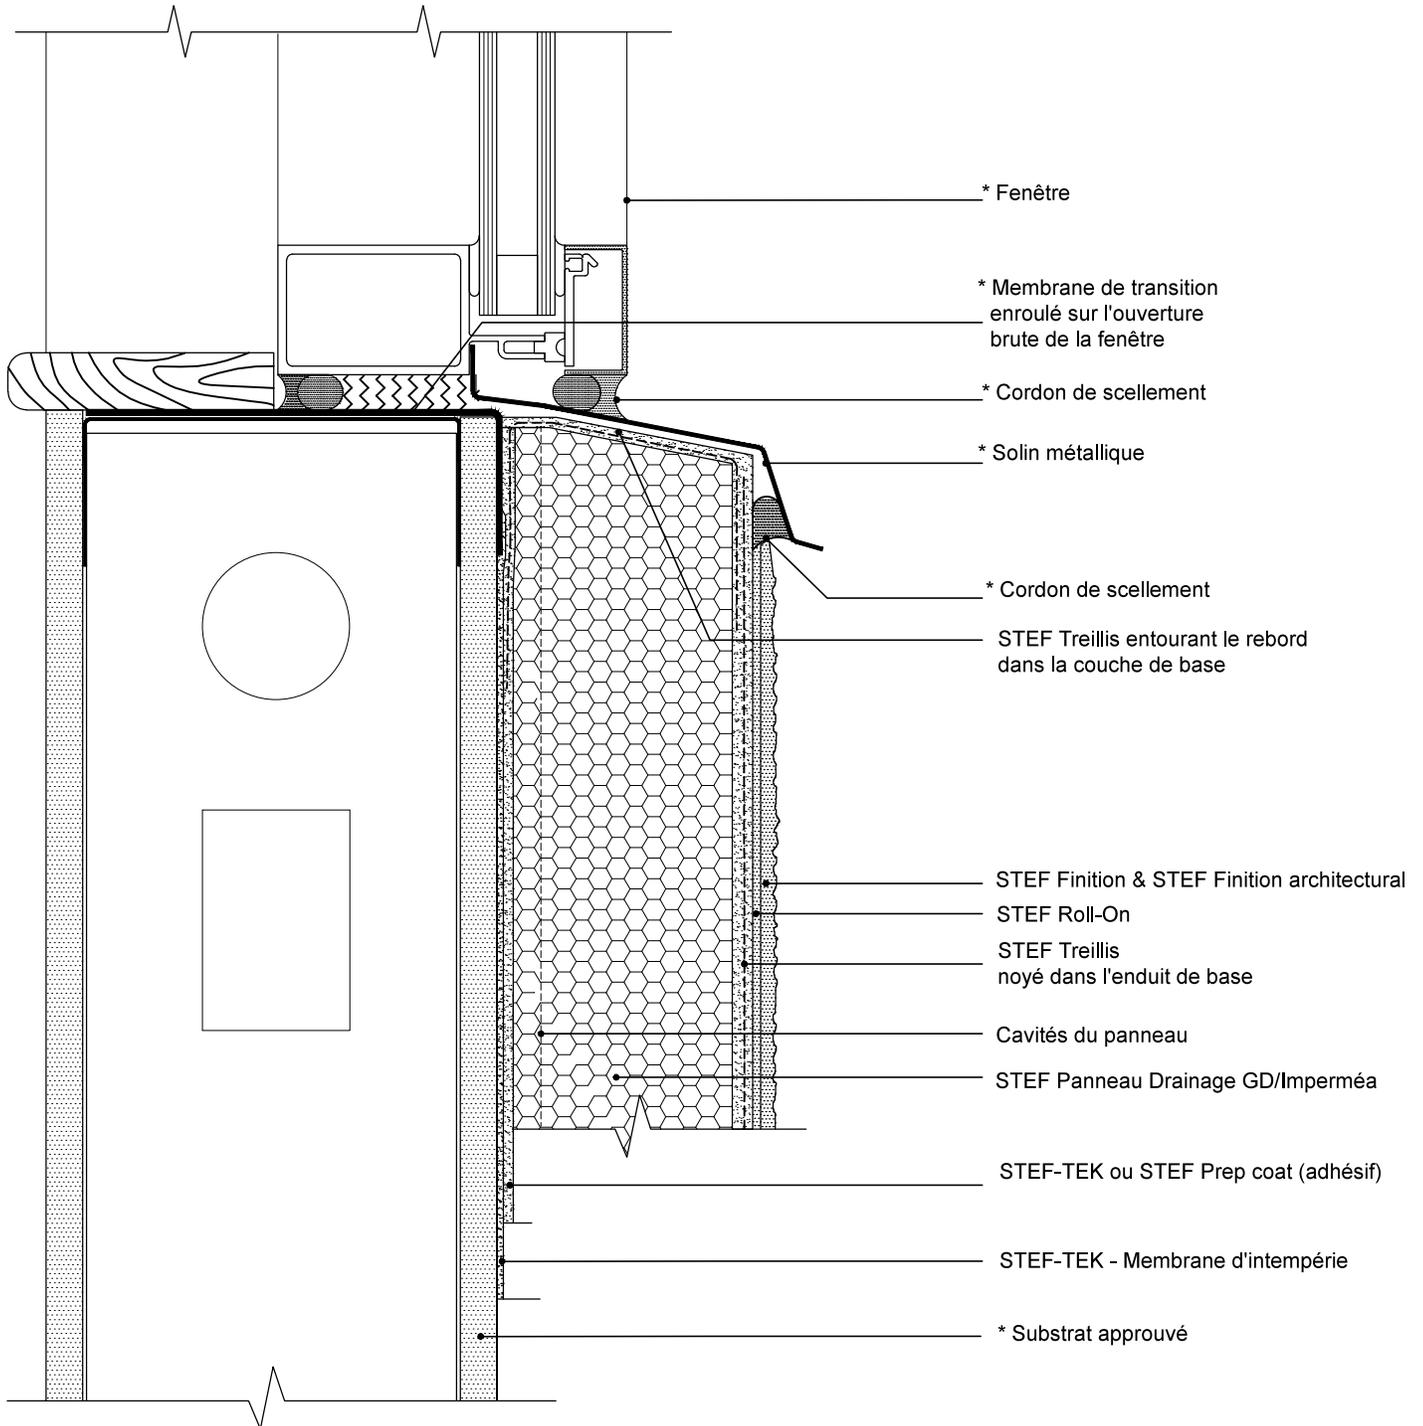

(\* par autres)

Système d'enduit SIFE à pression d'air équilibré qui incorpore une deuxième barrière de protection en conjonction avec les caractéristiques de drainage positives dans les rubans adhésifs. Intègre l'adhésif pour fixer les panneaux isolants au substrat. Utilisé pour la construction résidentiel et commerciale.

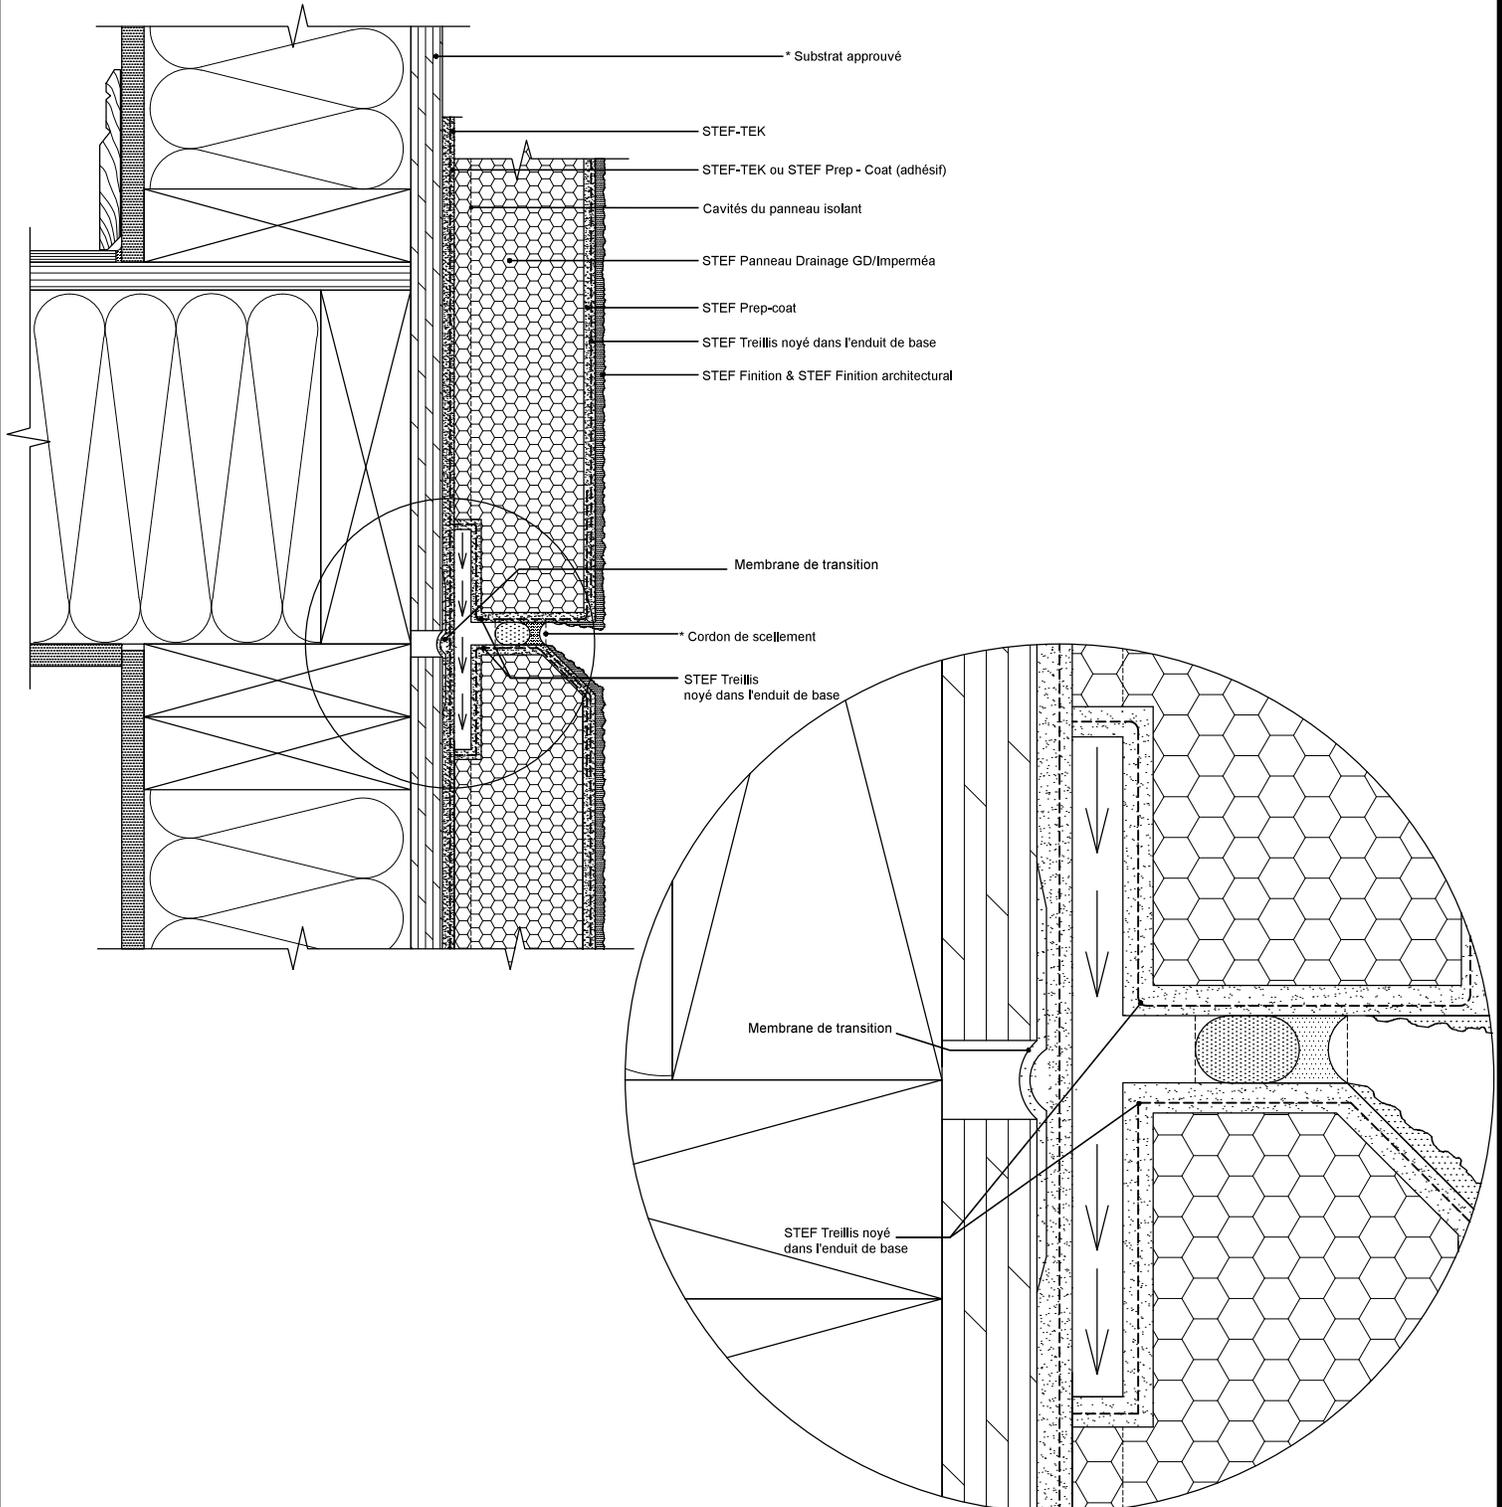

# STEFNOV

4365, rue Robitaille  
SHERBROOKE, QUÉBEC  
TEL : (819) 820-1188, sans frais : 1- 800- 688 - 5990  
www.stef.cc  
DÉPARTAMENT D'ARCHITECTURE


TYPE DE SYSTÈME:  
**IMPERMÉA DRAINSCREEN**

TITRE DU DESSIN:  
**DESSIN DE JONCTION DE TOÎT  
ET MUR EN PENTE**

Description:  
Système d'enduit SIFE à pression d'air équilibré qui incorpore une deuxième barrière de protection en conjonction avec les caractéristiques de drainage positives dans les rubans adhésifs. Intègre l'adhésif pour fixer les panneaux isolants au substrat. Utilisé pour la construction résidentiel et commerciale.

REVISÉ: FÉV 2017  
CRÉE: MARS 2008  
VERSION: 001  
SCALE: P-À-E

#: **STEF  
A-5**

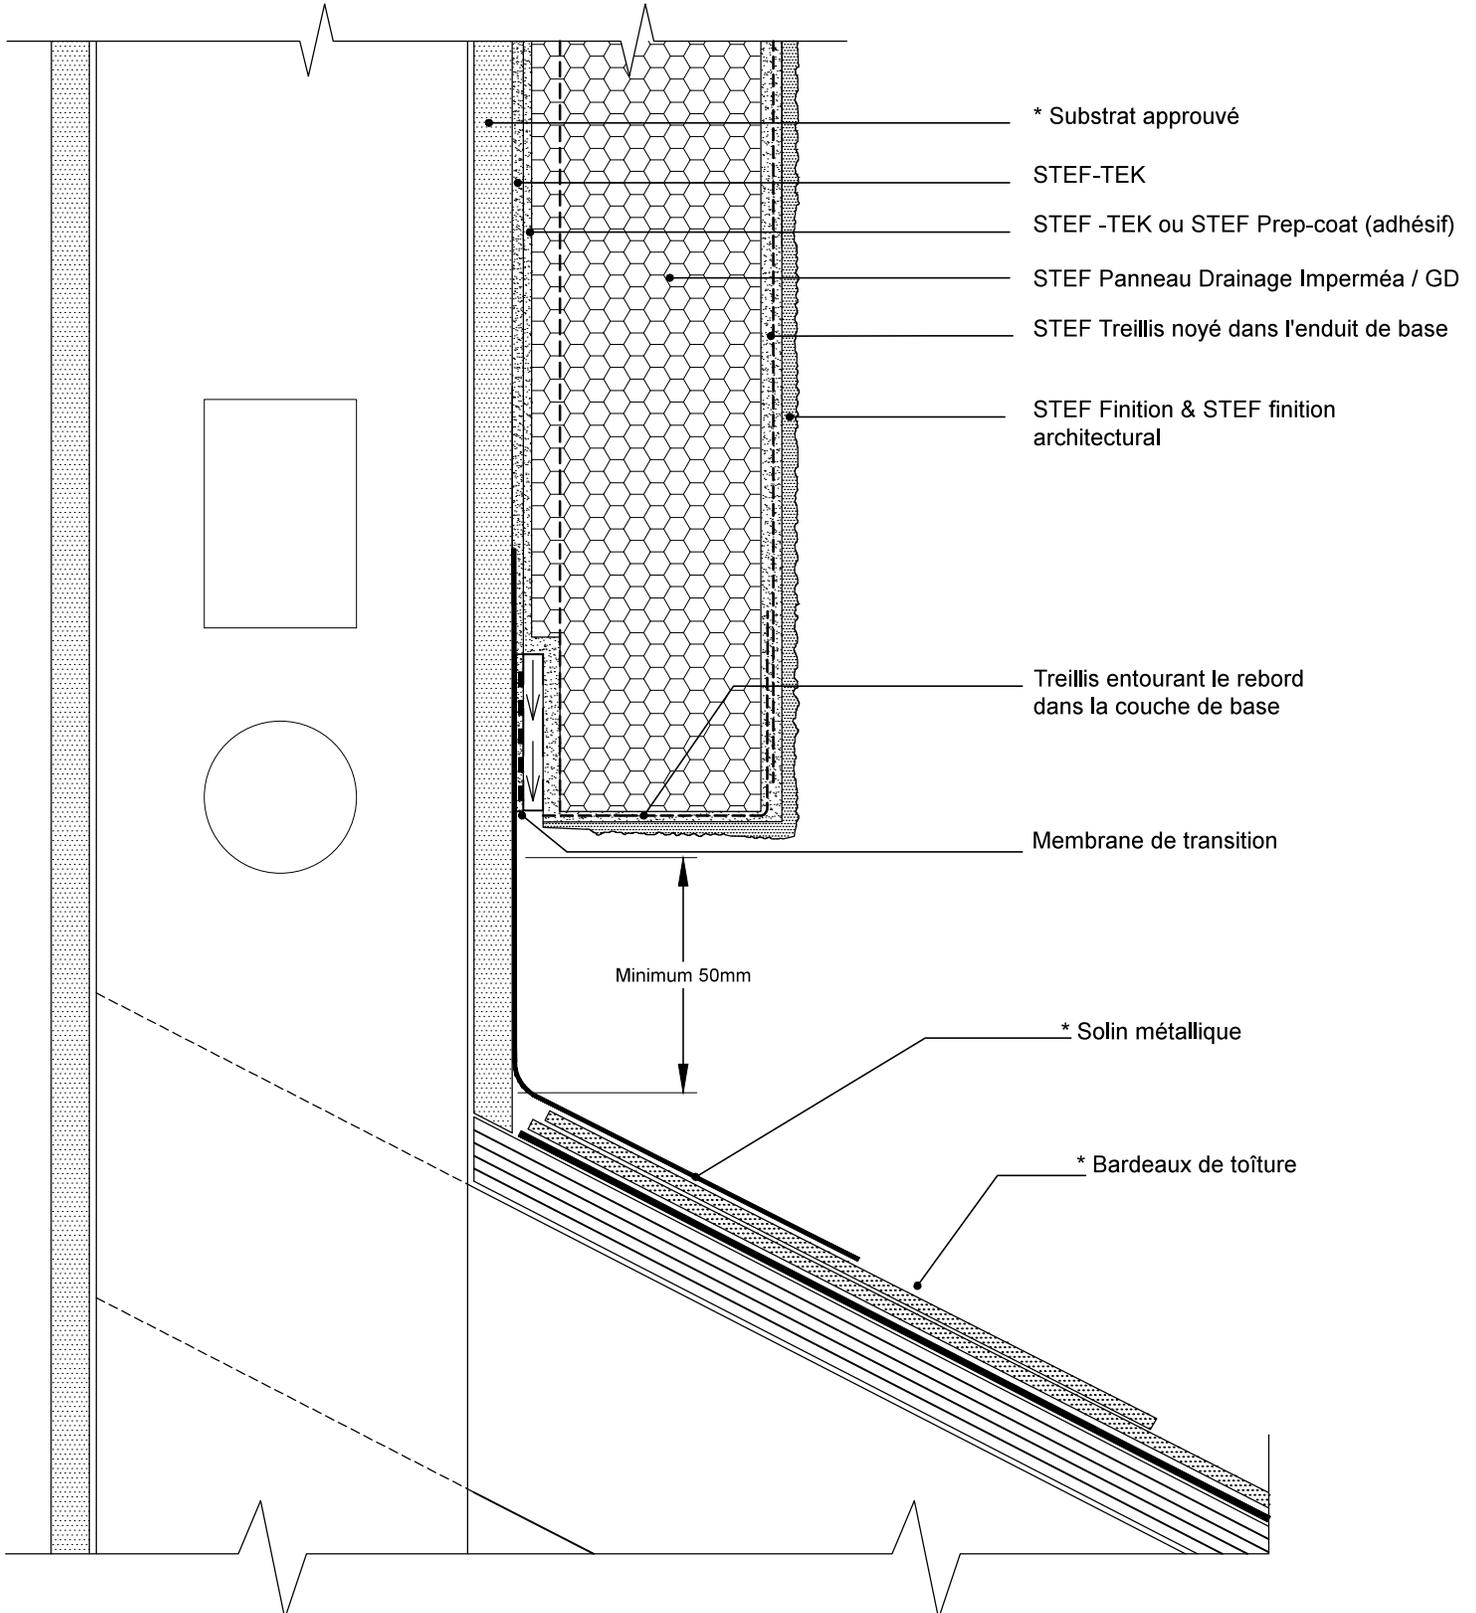

(\* par autres)

# STEFNOV

4365, rue Robitaille  
SHERBROOKE, QUÉBEC  
TEL : (819) 820-1188, sans frais : 1- 800- 688 - 5990  
www.stef.cc  
DÉPARTAMENT D'ARCHITECTURE


TYPE DE SYSTÈME:  
**IMPERMÉA DRAINSCREEN**

TITRE DU DESSIN:  
**DESSIN MÉTHOD DE DÉPART**

Description:  
Système d'enduit SIFE à pression d'air équilibré qui incorpore une deuxième barrière de protection en conjonction avec les caractéristiques de drainage positives dans les rubans adhésifs. Intègre l'adhésif pour fixer les panneaux isolants au substrat.  
Utilisé pour la construction résidentiel et commerciale.

REVISÉ: FÉV 2017  
CRÉE: MARS 2008  
VERSION: 001  
SCALE: P-À-E

#: **STEF  
A-6**

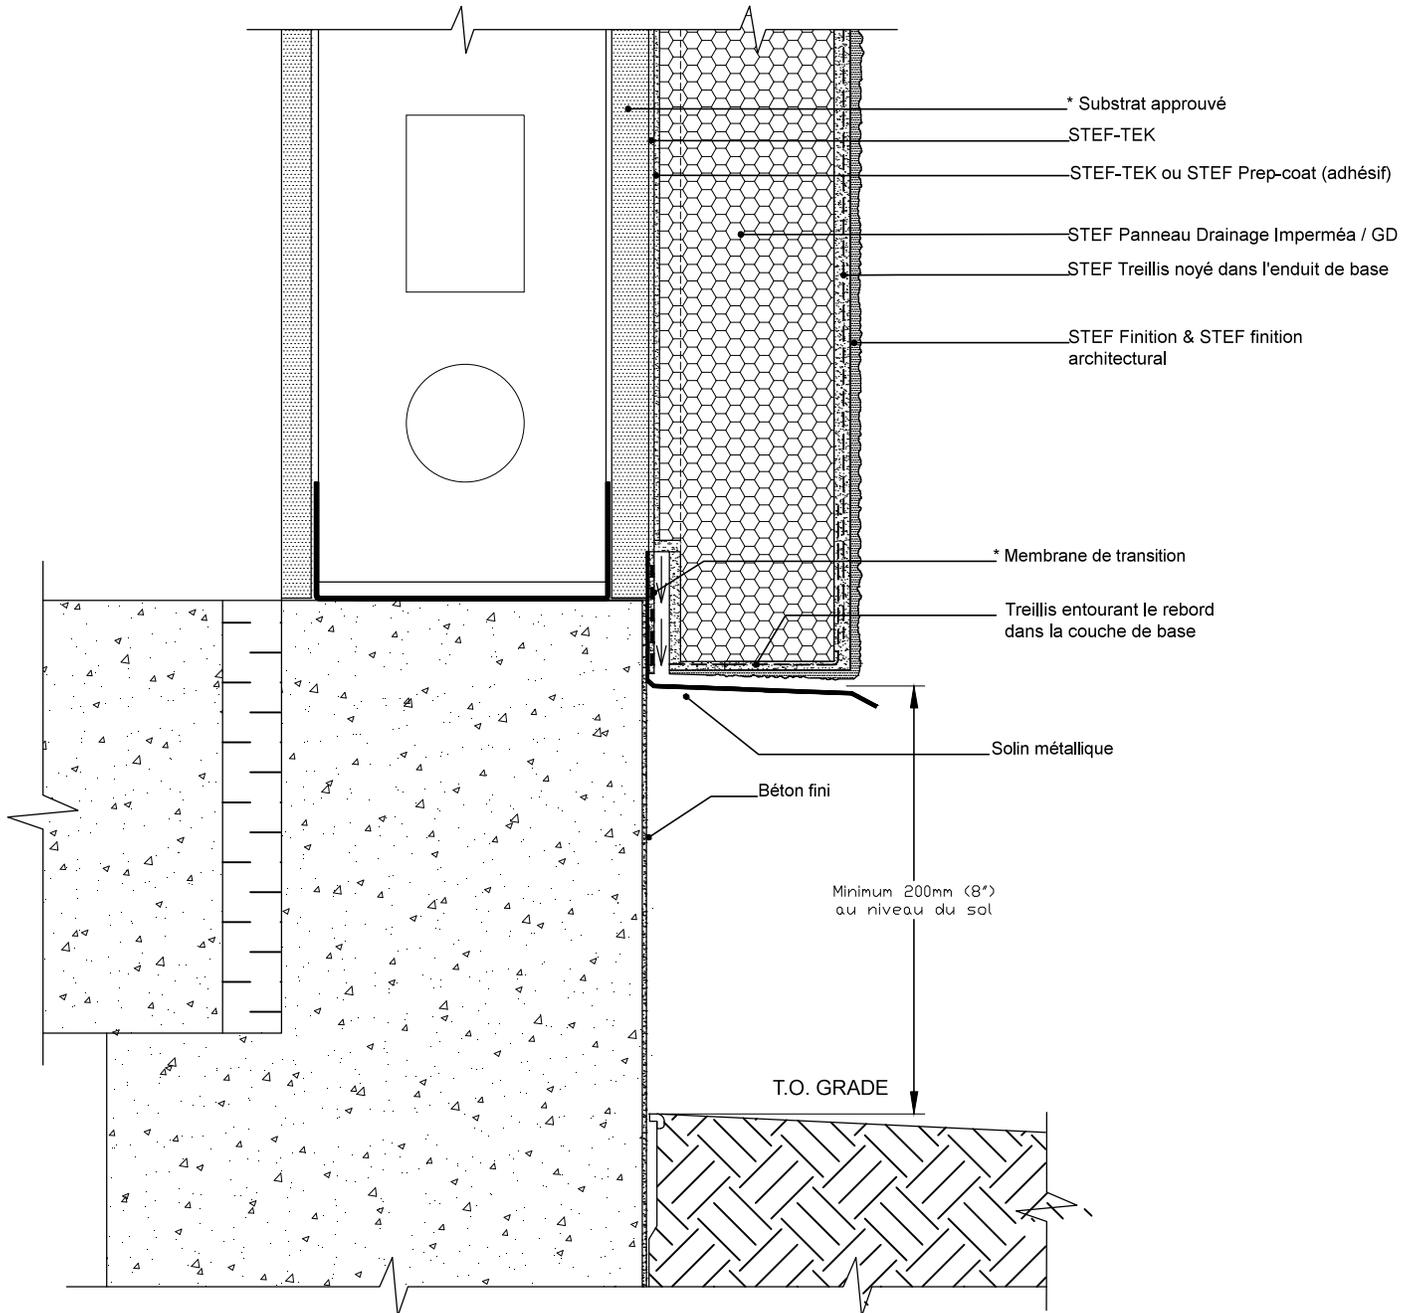

(\* par autres)

# STEFNOV

4365, rue Robitaille  
SHERBROOKE, QUÉBEC  
TEL : (819) 820-1188, sans frais : 1- 800- 688 - 5990  
www.stef.cc  
DÉPARTAMENT D'ARCHITECTURE

TYPE DE SYSTÈME:  
**IMPERMÉA DRAINSCREEN**


TITRE DU DESSIN:  
**DESSIN DE JONCTION  
DE BALCON**

Description:

Système d'enduit SIFE à pression d'air équilibré qui incorpore une deuxième barrière de protection en conjonction avec les caractéristiques de drainage positives dans les rubans adhésifs. Intègre l'adhésif pour fixer les panneaux isolants au substrat. Utilisé pour la construction résidentiel et commerciale.

REVISÉ: FÉV 2017  
CRÉE: MARS 2008  
VERSION: 001  
SCALE: P-À-E

#: **STEF  
A-7**

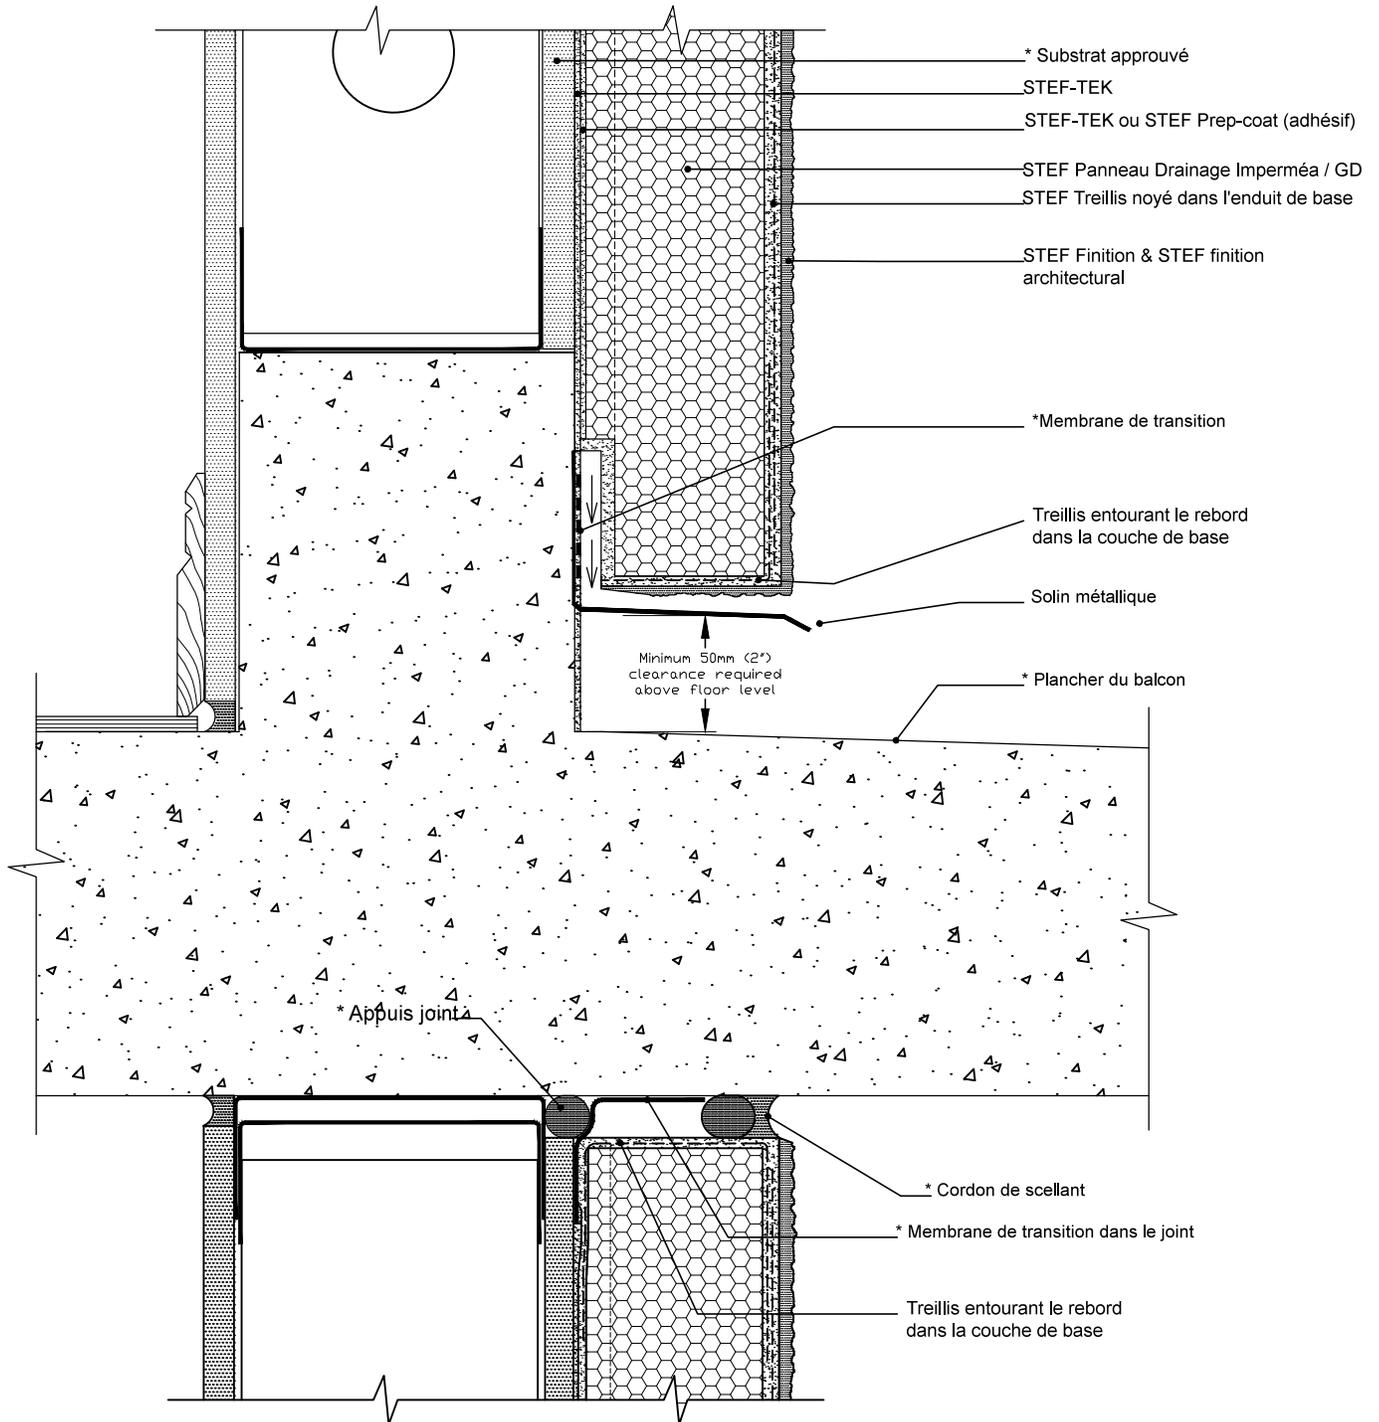

(\* par autres)

# STEFNOV

4365, rue Robitaille  
SHERBROOKE, QUÉBEC  
TEL : (819) 820-1188, sans frais : 1-800-688-5990  
www.stef.cc  
DÉPARTAMENT D'ARCHITECTURE

TYPE DE SYSTÈME:  
**IMPERMÉA DRAINSCREEN**


TITRE DU DESSIN:  
**DÉTAIL DE SOFFITE  
AVEC MOULURE**

Description:

Système d'enduit SIFE à pression d'air équilibré qui incorpore une deuxième barrière de protection en conjonction avec les caractéristiques de drainage positives dans les rubans adhésifs. Intègre l'adhésif pour fixer les panneaux isolants au substrat. Utilisé pour la construction résidentiel et commerciale.

REVISÉ: FÉV 2017  
CRÉE: MARS 2008  
VERSION: 001  
SCALE: P-À-E

#: **STEF  
A-8**

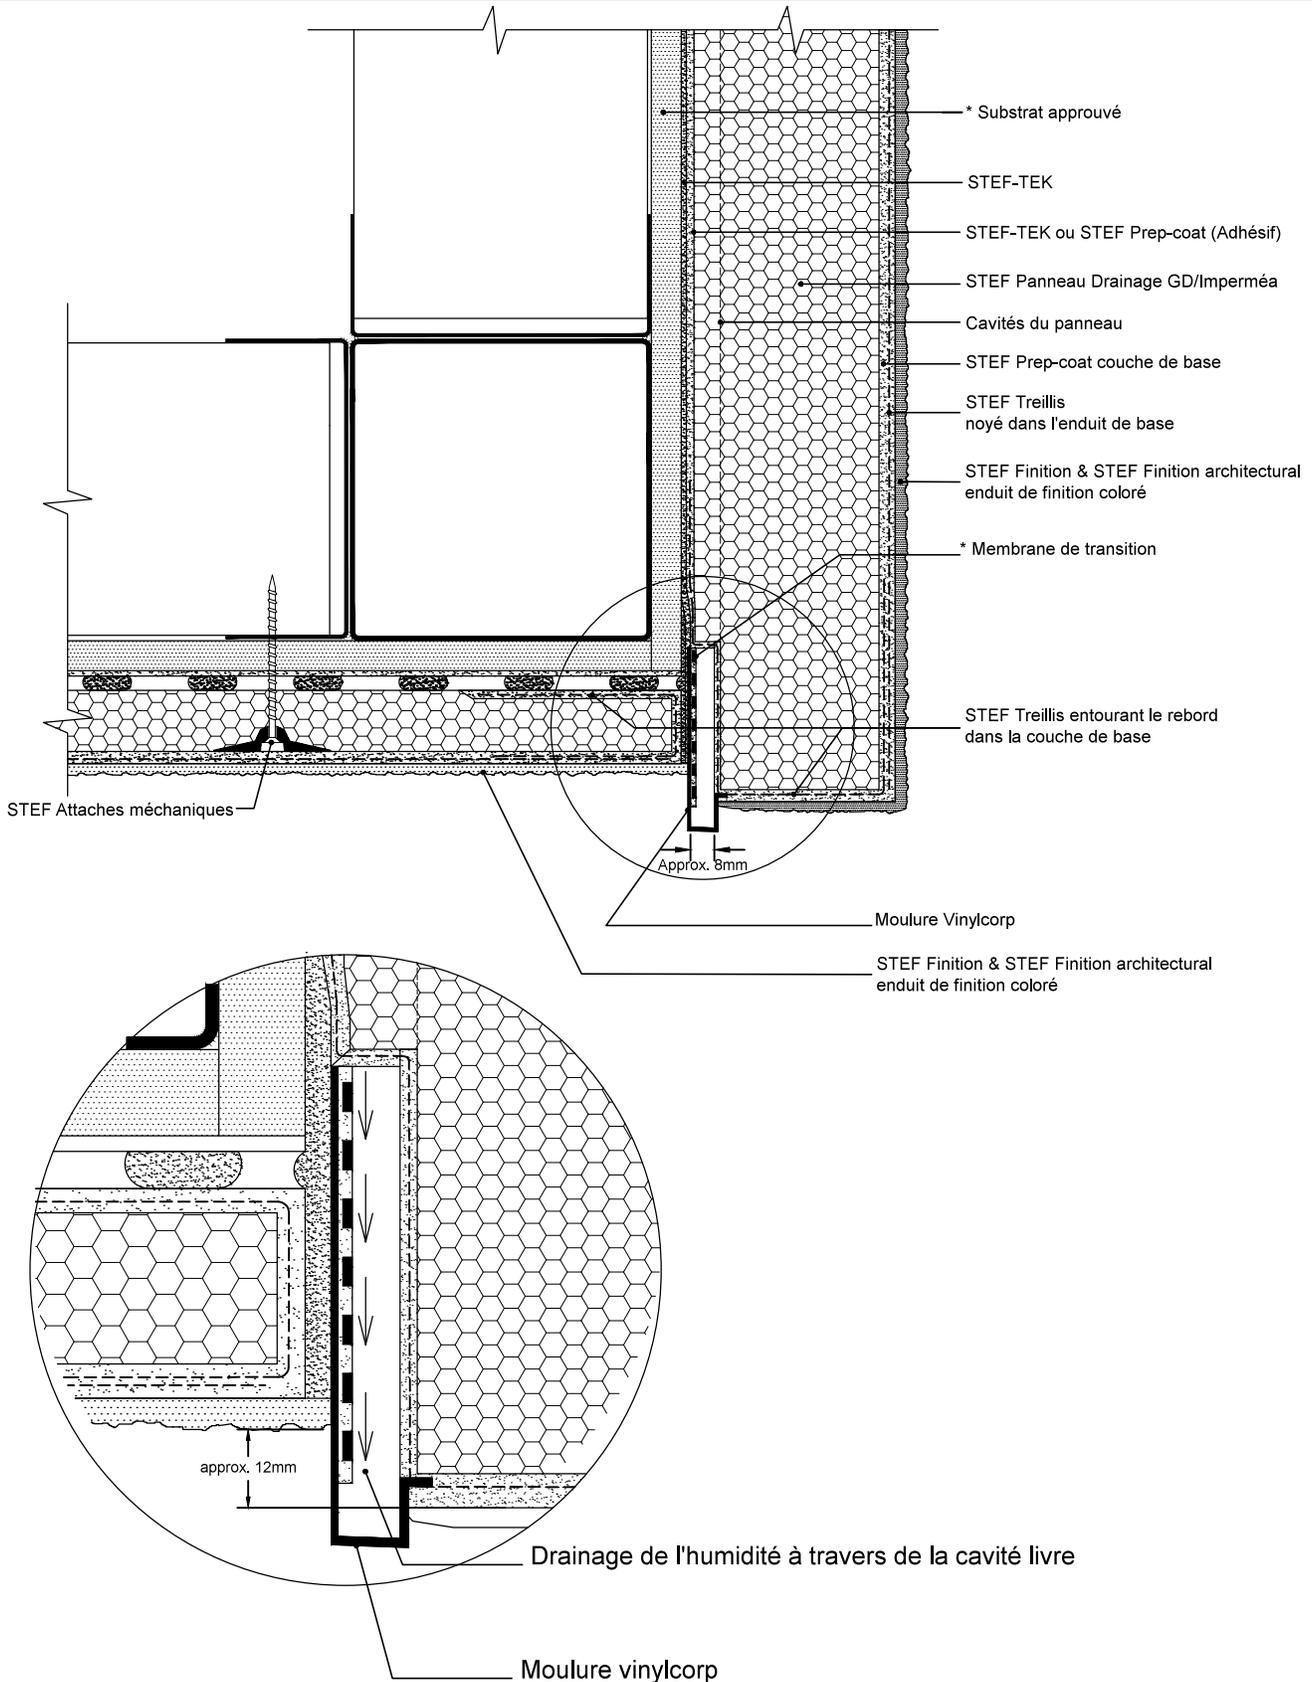

(\* par autres)

# STEFNOV

4365, rue Robitaille  
SHERBROOKE, QUÉBEC  
TEL : (819) 820-1188, sans frais : 1- 800- 688 - 5990  
www.stef.cc  
DÉPARTAMENT D'ARCHITECTURE

TYPE DE SYSTÈME:  
**IMPERMÉA DRAINSCREEN**

TITRE DU DESSIN:


## DÉTAIL DE SOFFITE AVEC SOLIN MÉTALLIQUE

Description:

Système d'enduit SIFE à pression d'air équilibré qui incorpore une deuxième barrière de protection en conjonction avec les caractéristiques de drainage positives dans les rubans adhésifs. Intègre l'adhésif pour fixer les panneaux isolants au substrat. Utilisé pour la construction résidentiel et commerciale.

REVISÉ: FÉV 2017  
CRÉE: MARS 2008  
VERSION: 001  
SCALE: P-A-E

#: **STEF  
A-9**

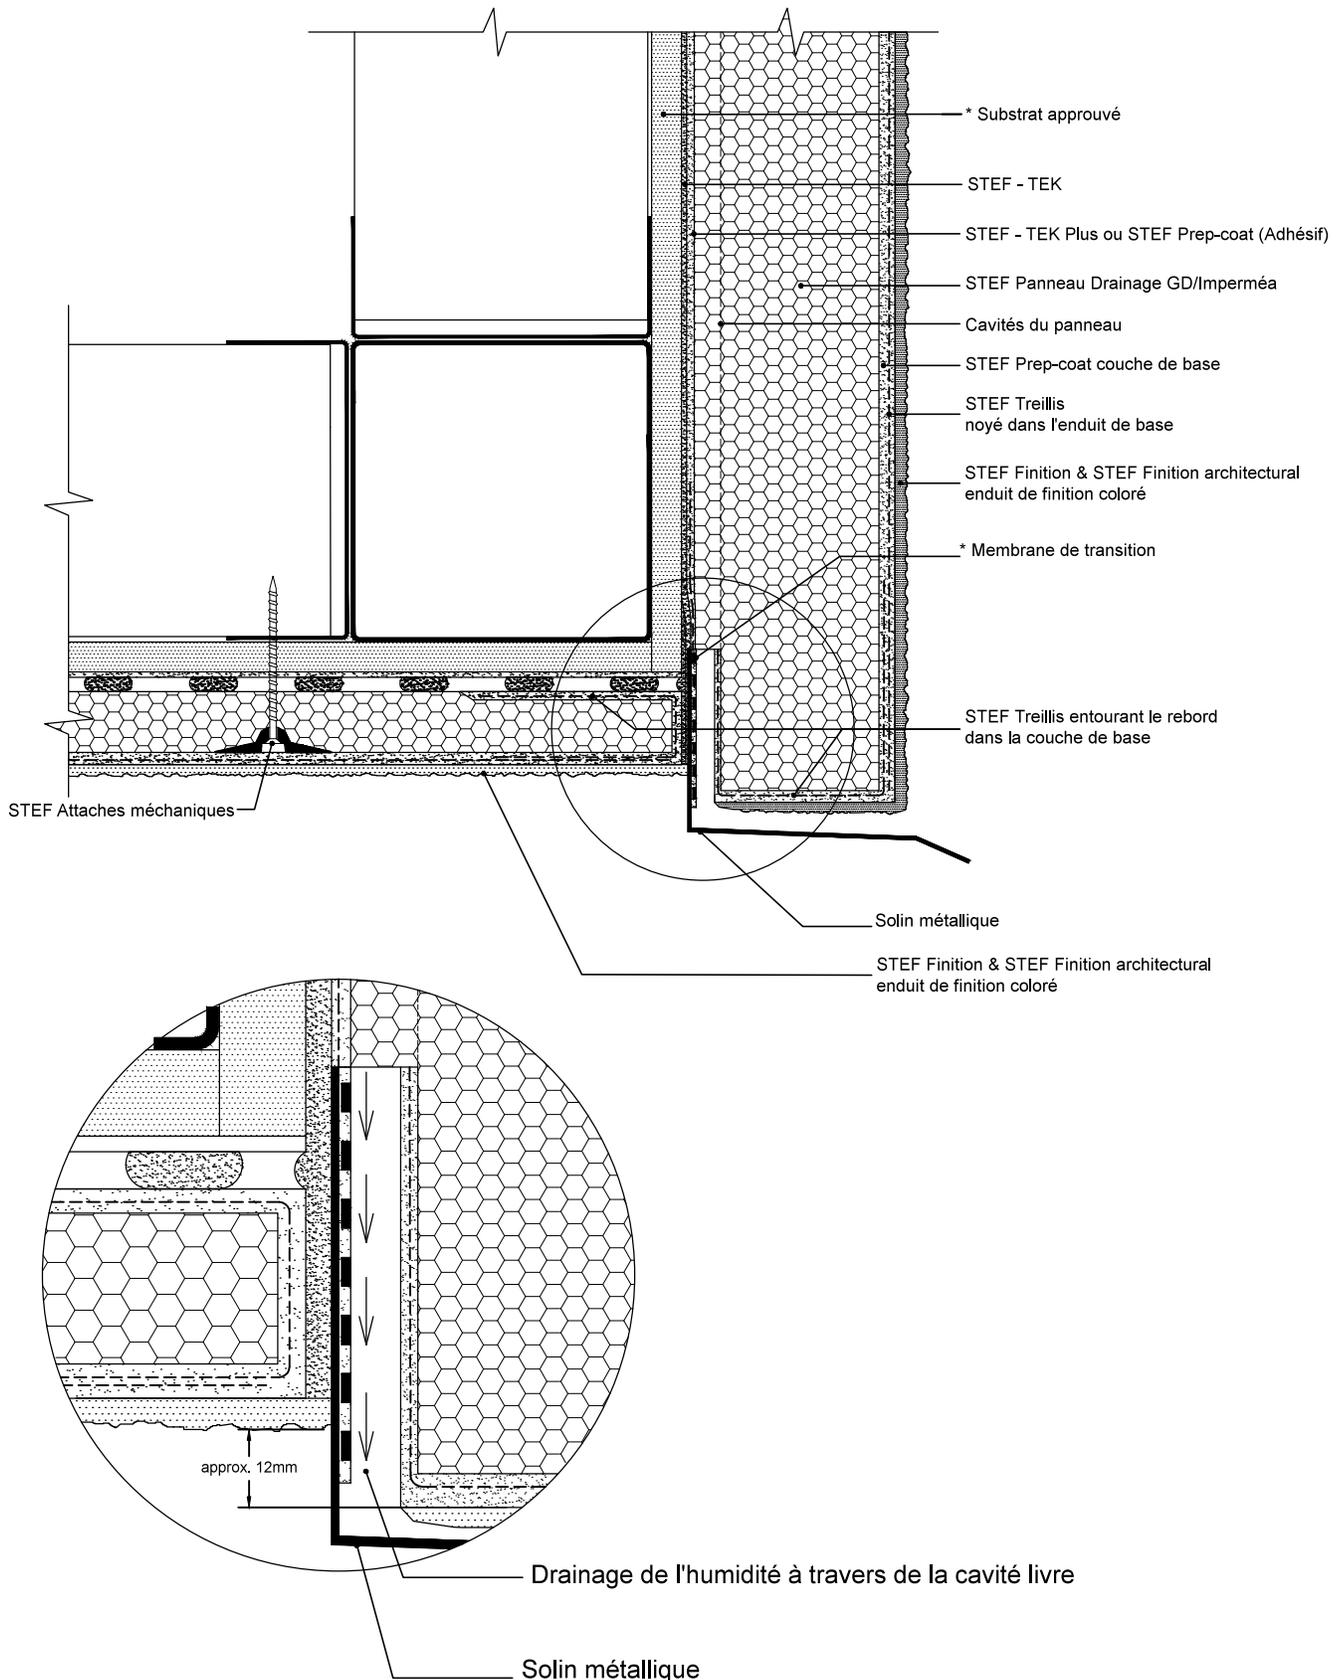

(\* par autres)

# STEFNOV

4365, rue Robitaille  
SHERBROOKE, QUÉBEC  
TEL : (819) 820-1188, sans frais : 1-800-688-5990  
www.stef.cc  
DÉPARTAMENT D'ARCHITECTURE


TYPE DE SYSTÈME:  
**IMPERMÉA DRAINSCREEN**

TITRE DU DESSIN:  
**DESSIN DU PARAPET**

DESCRIPTION:  
Système d'enduit SIFE à pression d'air équilibré qui incorpore une deuxième barrière de protection en conjonction avec les caractéristiques de drainage positives dans les rubans adhésifs. Intègre l'adhésif pour fixer les panneaux isolants au substrat. Utilisé pour la construction résidentiel et commerciale.

REVISÉ:	FÉV 2017
CRÉE:	MARS 2008
VERSION:	001
SCALE:	P-À-E

#: **STEF  
A-10**

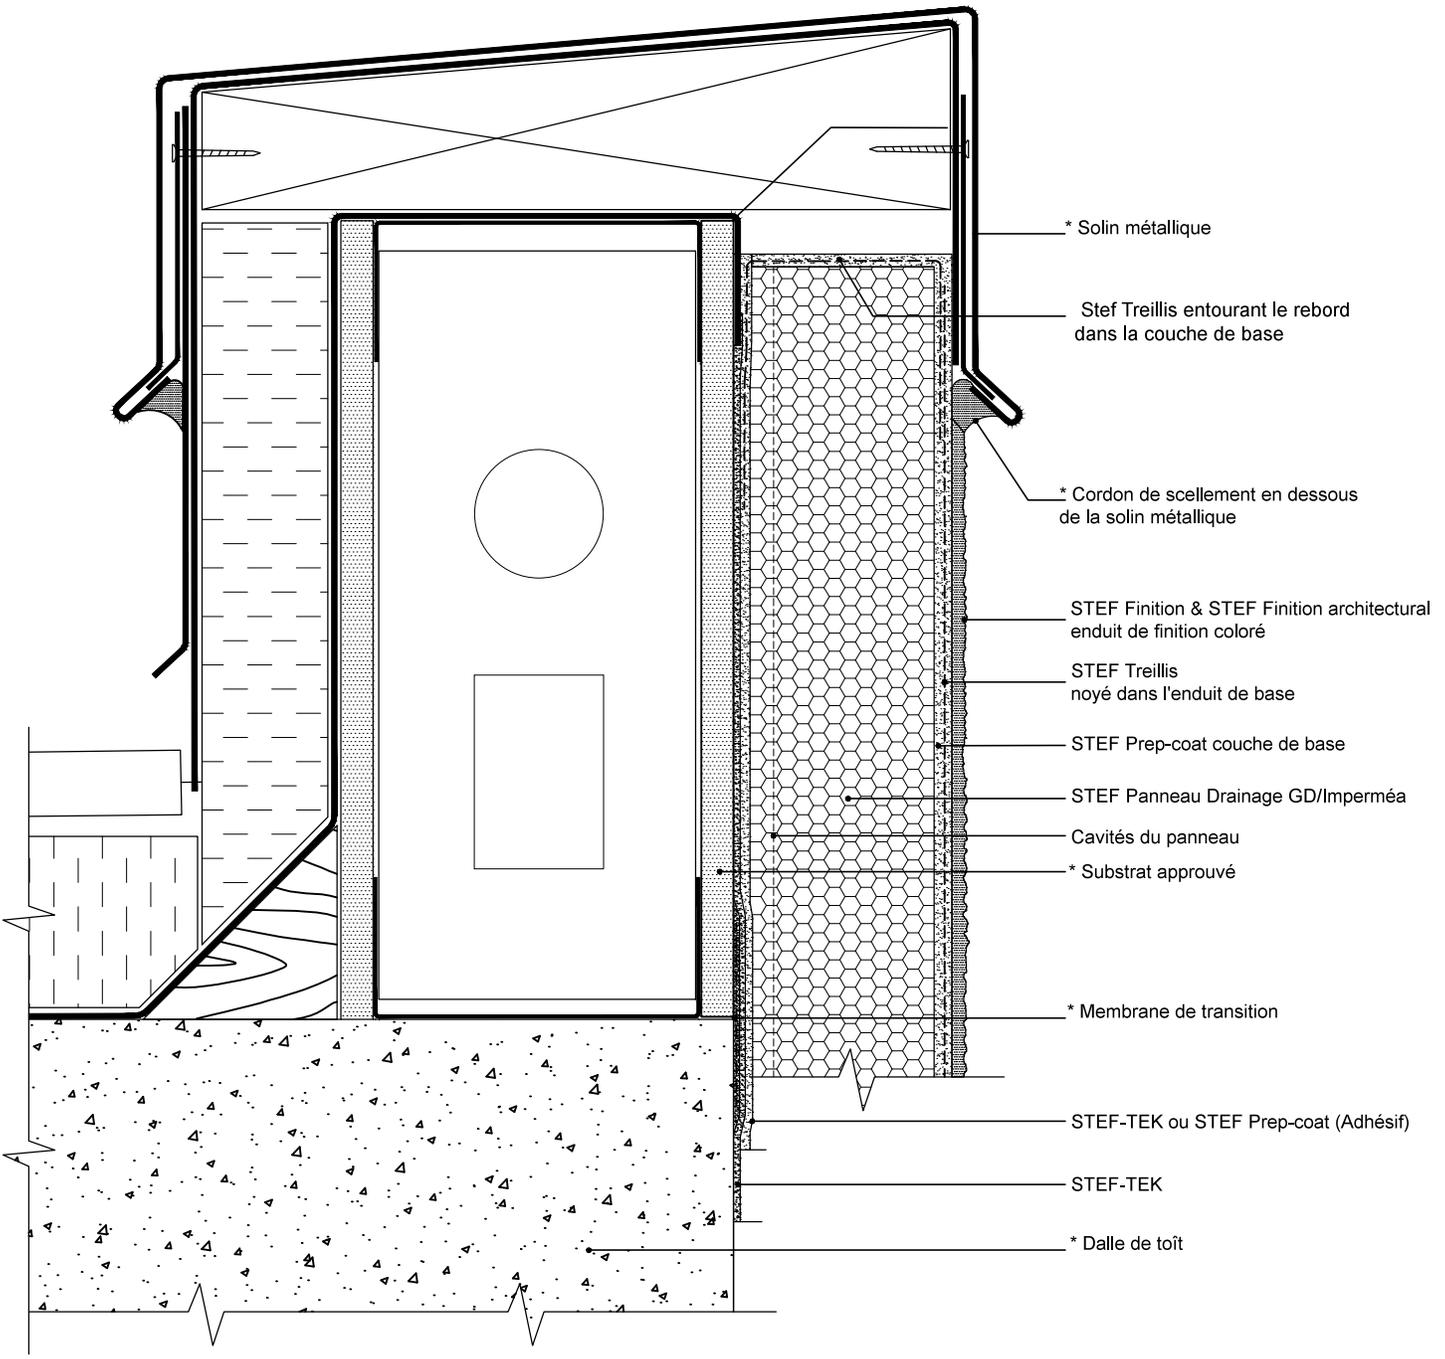

(\* par autres)

# STEFNOV

4365, rue Robitaille  
SHERBROOKE, QUÉBEC  
TEL : (819) 820-1188, sans frais : 1-800-688-5990  
www.stef.cc  
DÉPARTAMENT D'ARCHITECTURE

TYPE DE SYSTÈME:  
**IMPERMÉA DRAINSCREEN**

TITRE DU DESSIN:


## DÉTAIL DE PÉNÉTRATION

DESCRIPTION:

Système d'enduit SIFE à pression d'air équilibré qui incorpore une deuxième barrière de protection en conjonction avec les caractéristiques de drainage positives dans les rubans adhésifs. Intègre l'adhésif pour fixer les panneaux isolants au substrat. Utilisé pour la construction résidentiel et commerciale.

REVISÉ: FÉV 2017  
CRÉE: MARS 2008  
VERSION: 001  
SCALE: P-À-E

#: **STEF  
A-11**

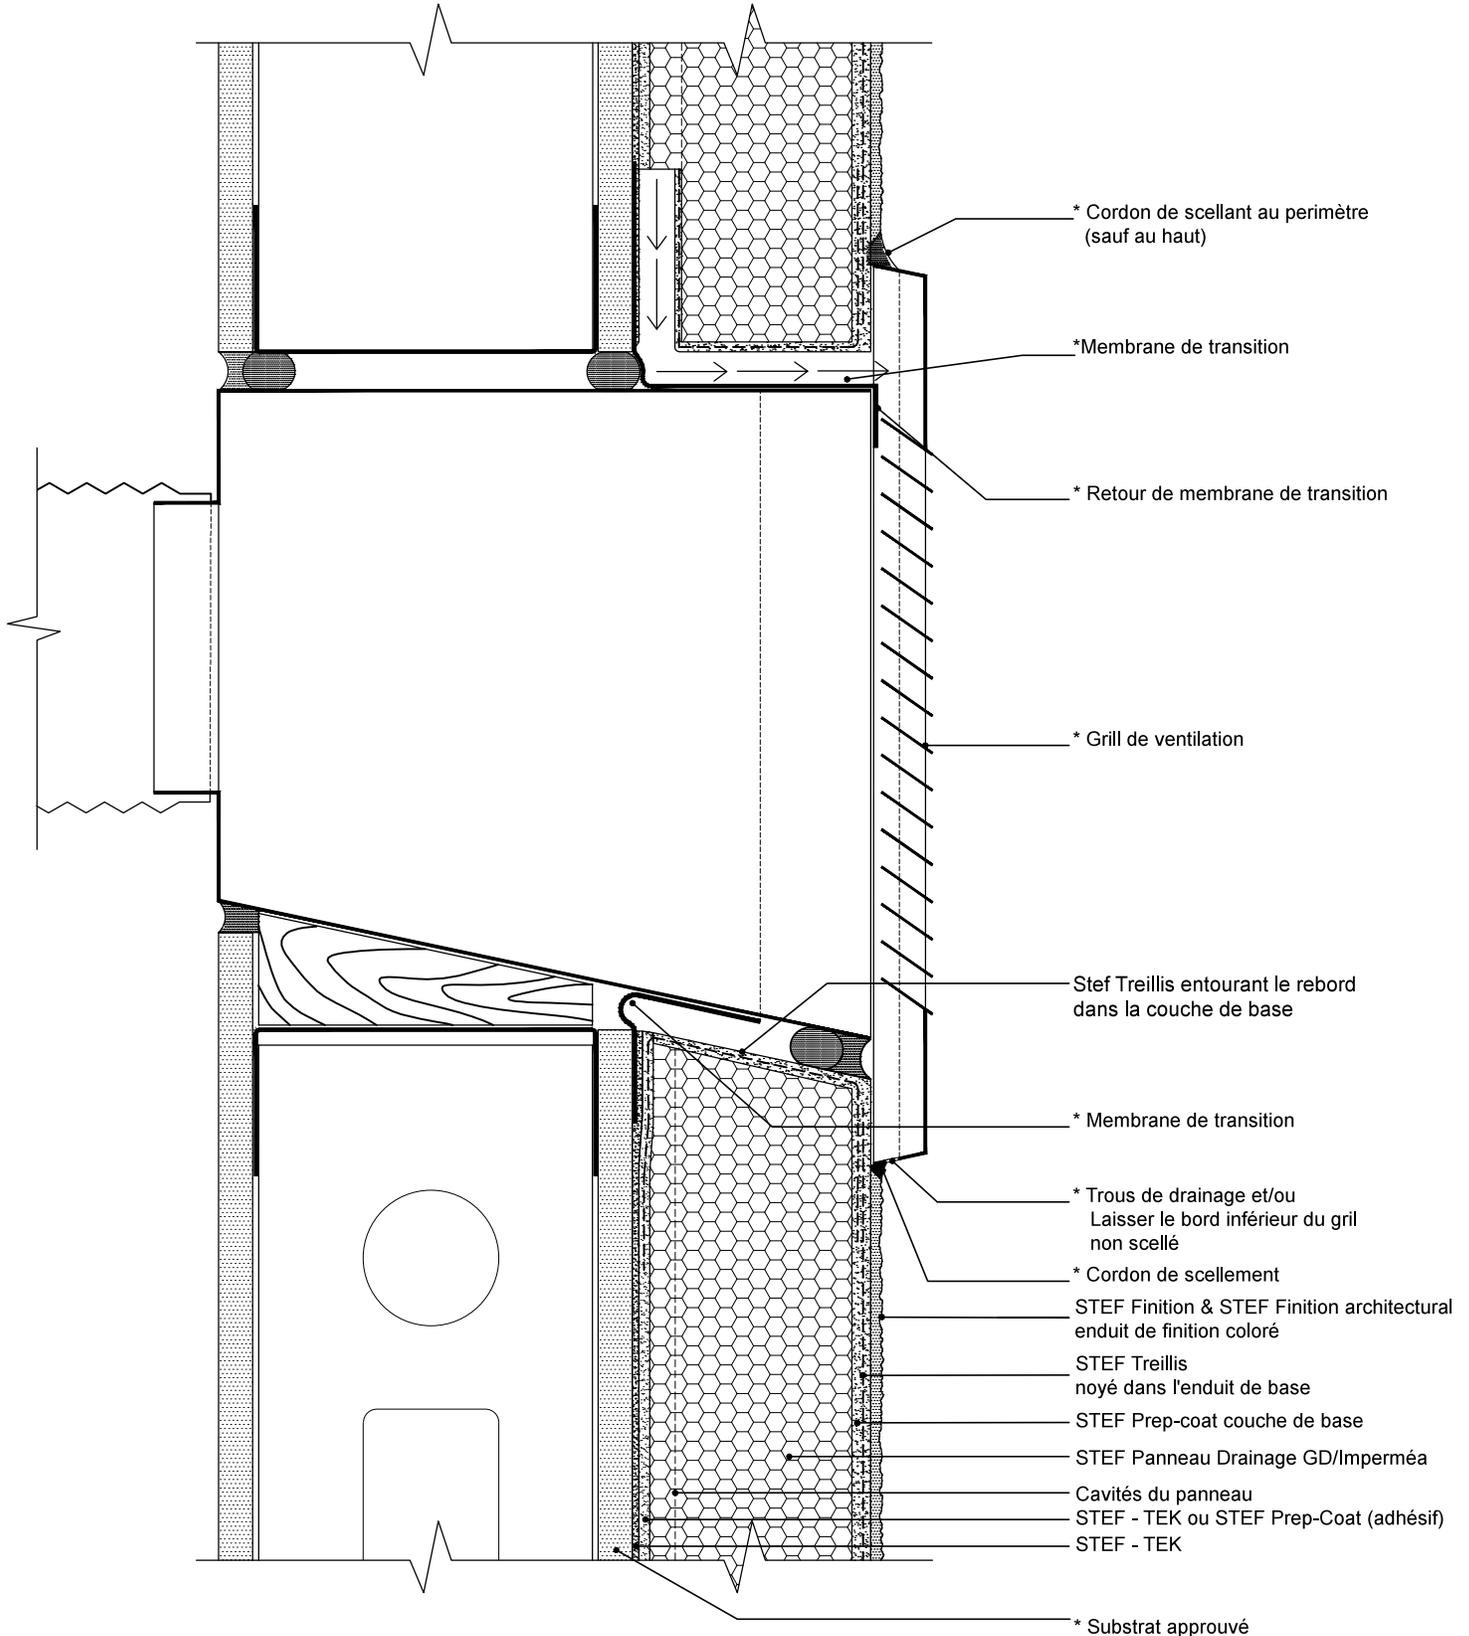

(\* par autres)

# STEFNOV

4365, rue Robitaille  
SHERBROOKE, QUÉBEC  
TEL : (819) 820-1188, sans frais : 1- 800- 688 - 5990  
www.stef.cc  
DÉPARTAMENT D'ARCHITECTURE


TYPE DE SYSTÈME:  
**IMPERMÉA DRAINSCREEN**

TITRE DU DESSIN:  
**DÉTAIL POUR DRAINAGE  
DE TOÎT**

DESCRIPTION:  
Système d'enduit SIFE à pression d'air équilibré qui incorpore une deuxième barrière de protection en conjonction avec les caractéristiques de drainage positives dans les rubans adhésifs. Intègre l'adhésif pour fixer les panneaux isolants au substrat. Utilisé pour la construction résidentiel et commerciale.

REVISÉ: FÉV 2017  
CRÉE: MARS 2008  
VERSION: 001  
SCALE: P-À-E

#: **STEF  
A-12**

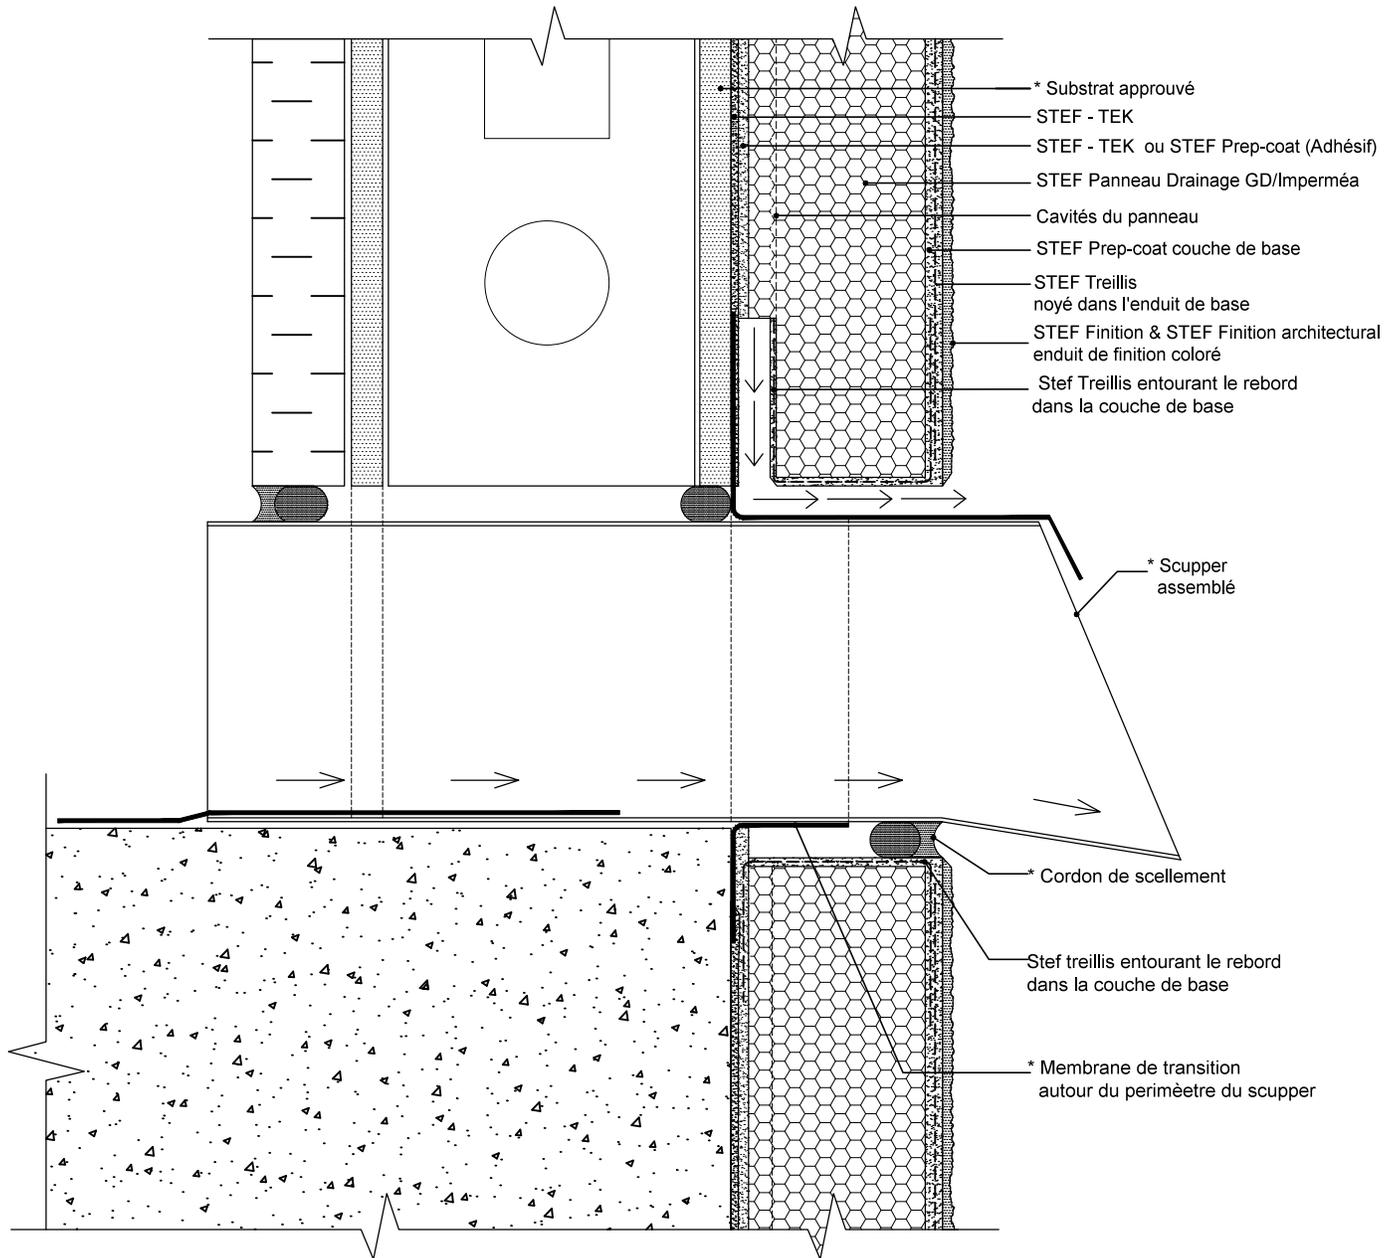

(\* par autres)

# STEFNOV

4365, rue Robitaille  
SHERBROOKE, QUÉBEC  
TEL : (819) 820-1188, sans frais : 1-800-688-5990  
www.stef.cc  
DÉPARTAMENT D'ARCHITECTURE

TYPE DE SYSTÈME:  
**IMPERMÉA DRAINSCREEN**

TITRE DU DESSIN:


## DÉTAIL DE FIXATION D'ACCESSOIRES

DESCRIPTION:


Système d'enduit SIFE à pression d'air équilibré qui incorpore une deuxième barrière de protection en conjonction avec les caractéristiques de drainage positives dans les rubans adhésifs. Intègre l'adhésif pour fixer les panneaux isolants au substrat. Utilisé pour la construction résidentiel et commerciale.

REVISÉ: FÉV 2017  
CRÉE: MARS 2008  
VERSION: 001  
SCALE: P-À-E


#: **STEF  
A-13**

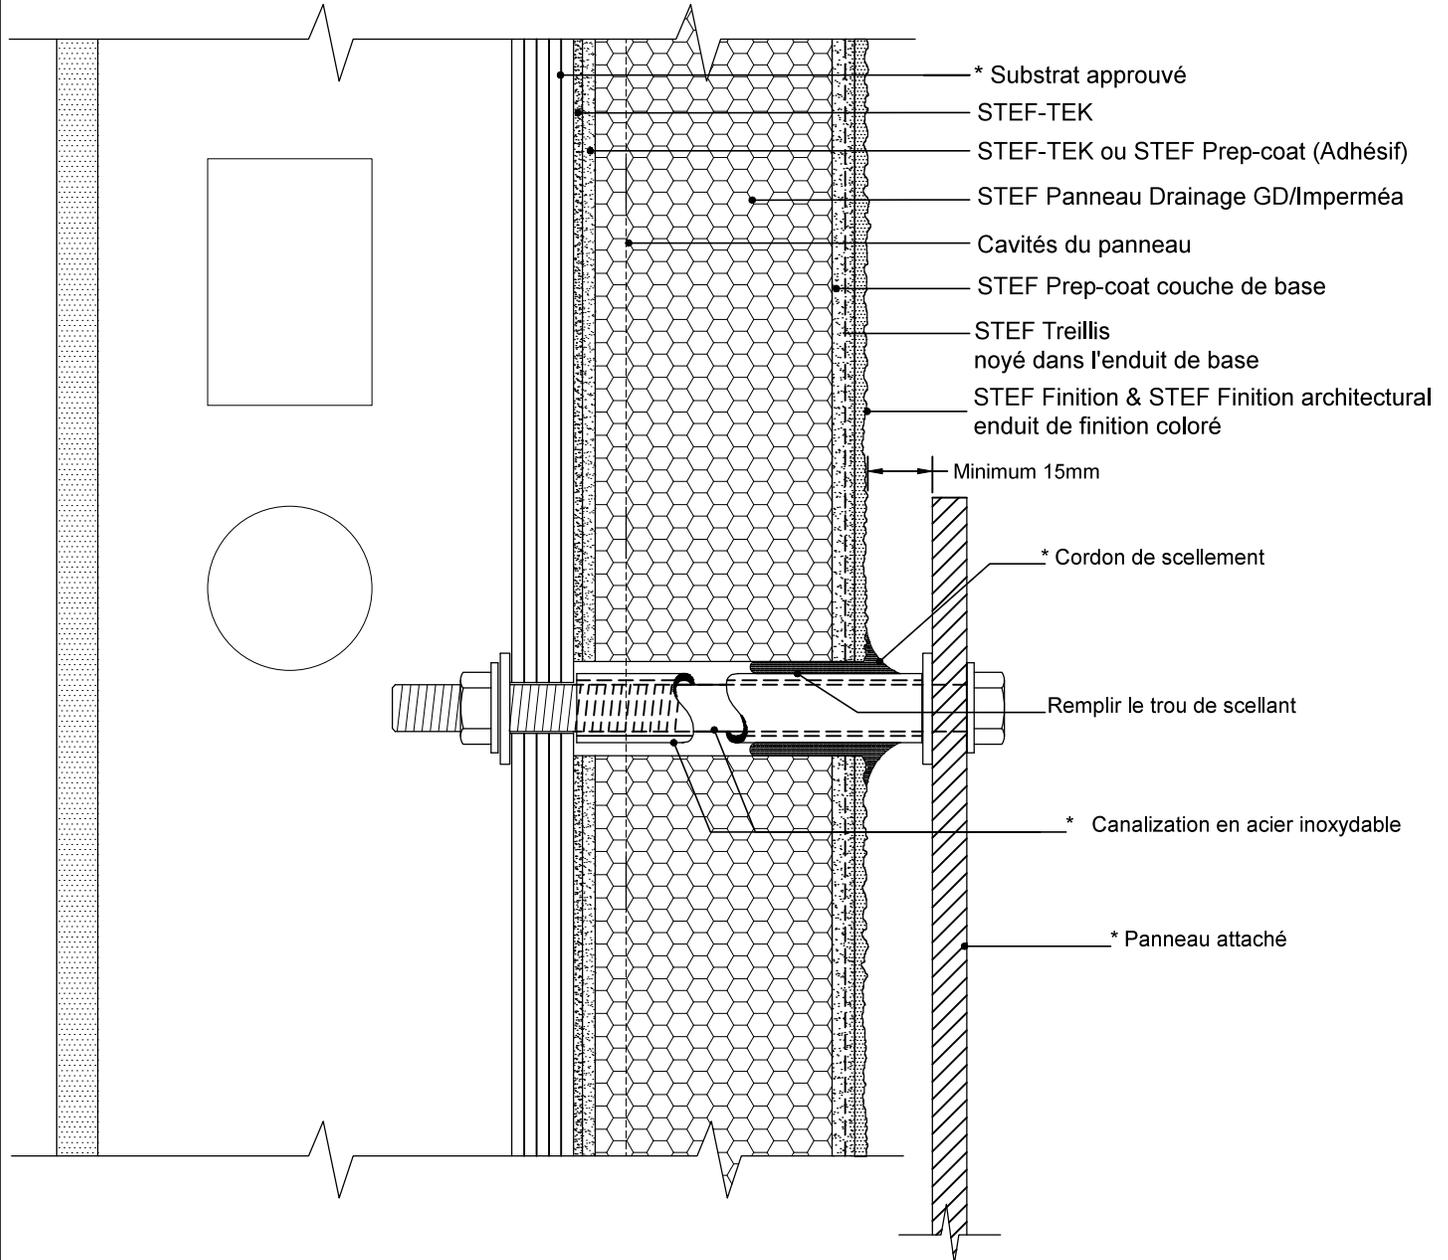

(\* par autres)

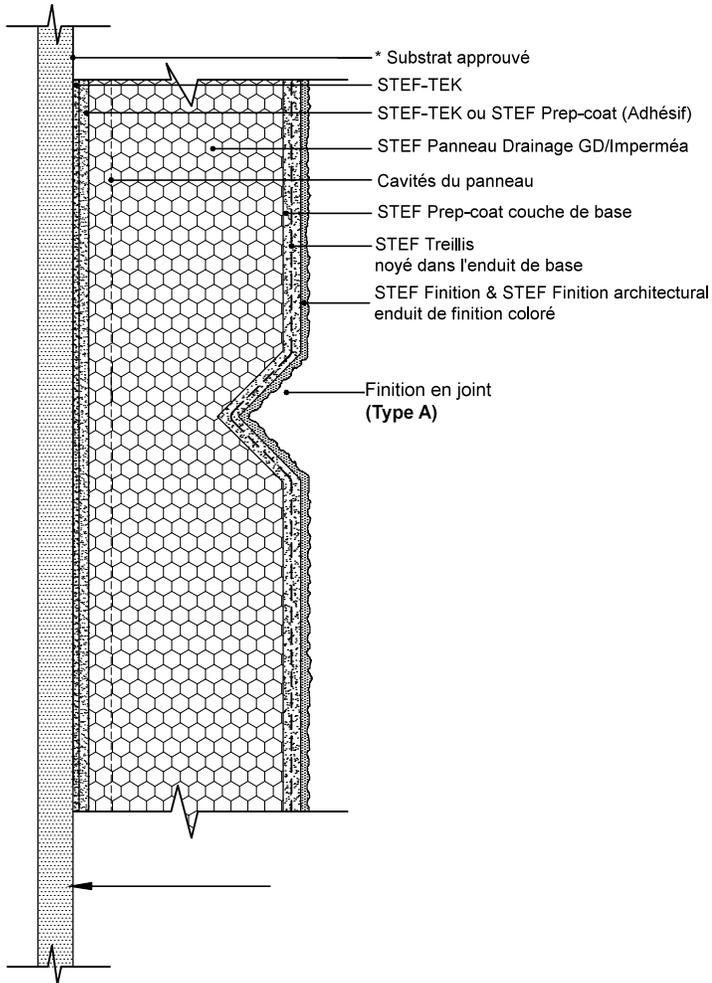

**TYPE A**

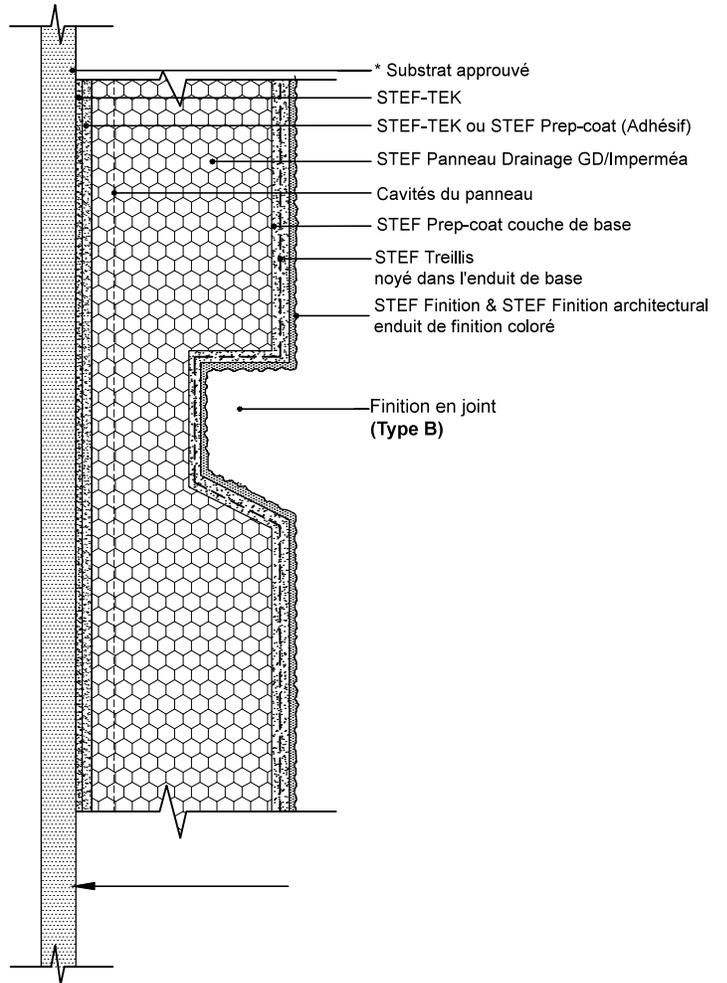

**TYPE B**

Système d'enduit SIFE à pression d'air équilibré qui incorpore une deuxième barrière de protection en conjonction avec les caractéristiques de drainage positives dans les rubans adhésifs. Intègre l'adhésif pour fixer les panneaux isolants au substrat. Utilisé pour la construction résidentiel et commerciale.

